


# CHAPITRE

## BOIS-FRANC

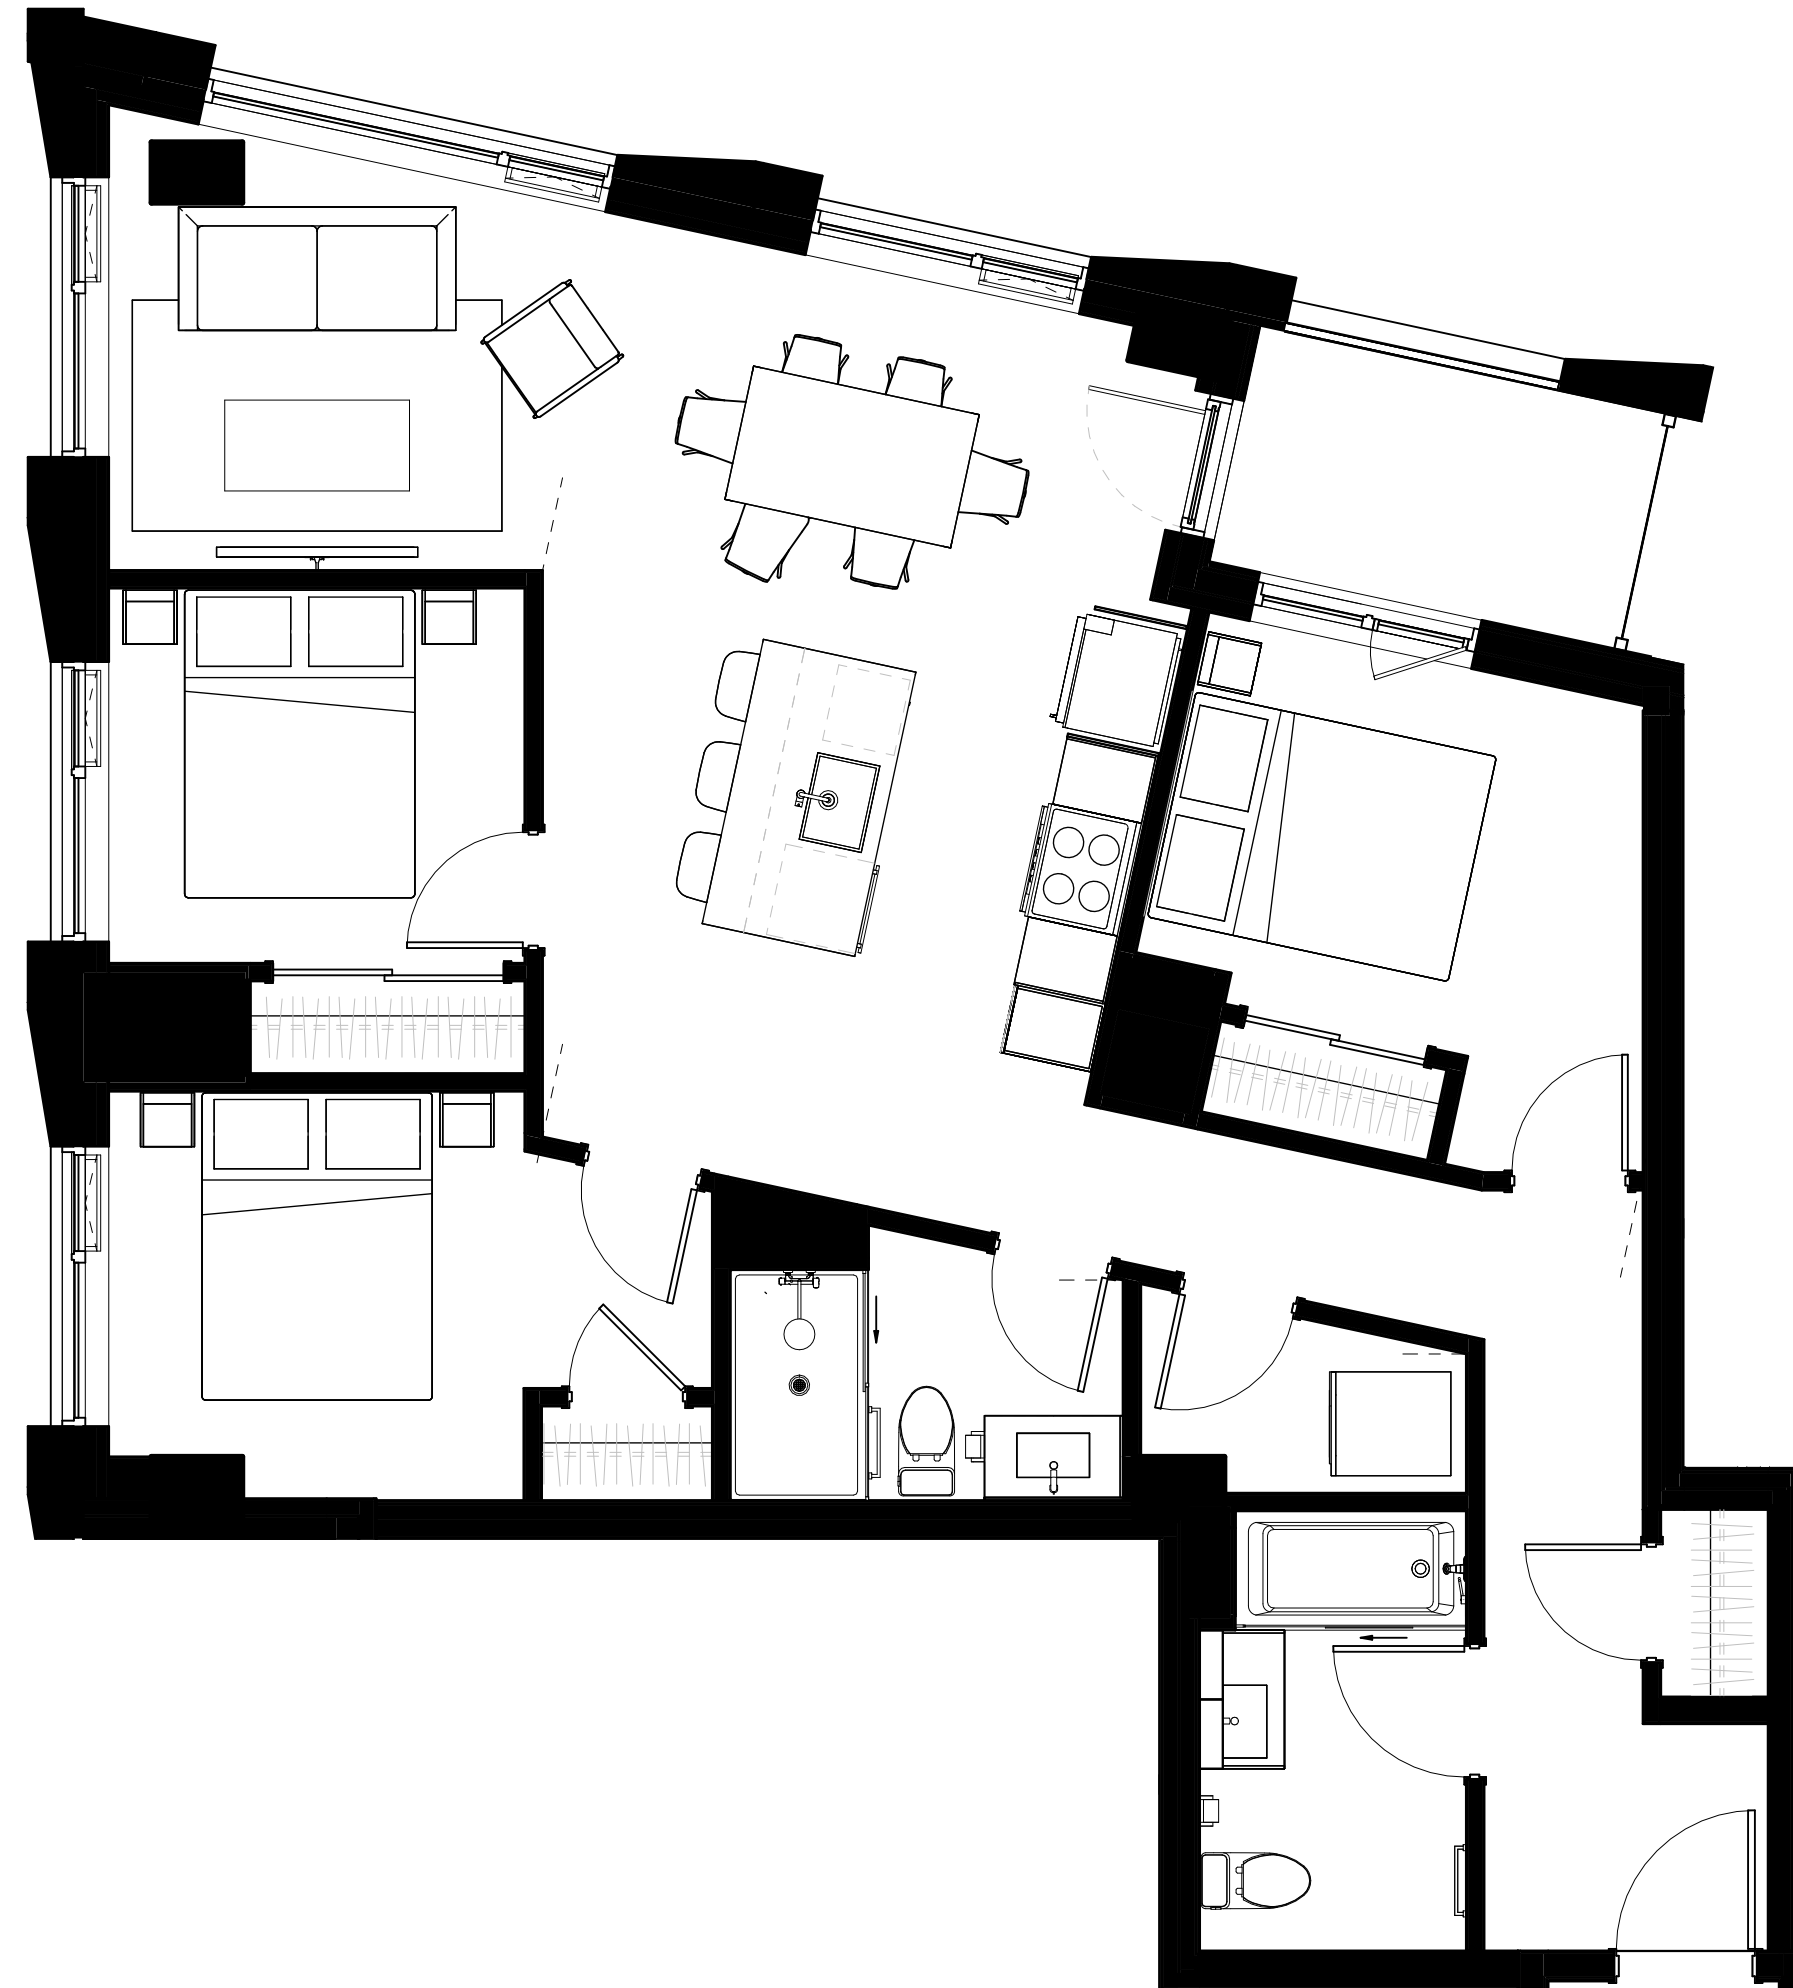

CUISINE  
11'-0" X 8'-11"

SALLE À MANGER  
12'-0" X 8'-4"

SALON  
9'-5" X 9'-3"

CHAMBRE 1  
11'-9" X 9'-8"

CHAMBRE 2  
13'-1" X 8'-8"

CHAMBRE 3  
9'-0" X 8'-5"

SALLE DE BAIN (DOUCHE)  
8'-6" X 4'-9"

SALLE DE BAIN 2 (BAIN/DOUCHE)  
5'-9" X 9'-6"

ENTRÉE  
6'-2" X 4'-11"

LOGGIA  
9'-8" X 5'-2"

5 1/2

étage  
0<sup>e</sup>

unité  
5A



1105 pi ca



Plafond 9'

Aire ouverte

2 salles de bain complètes

Loggia

Orientation  
Sud-Ouest

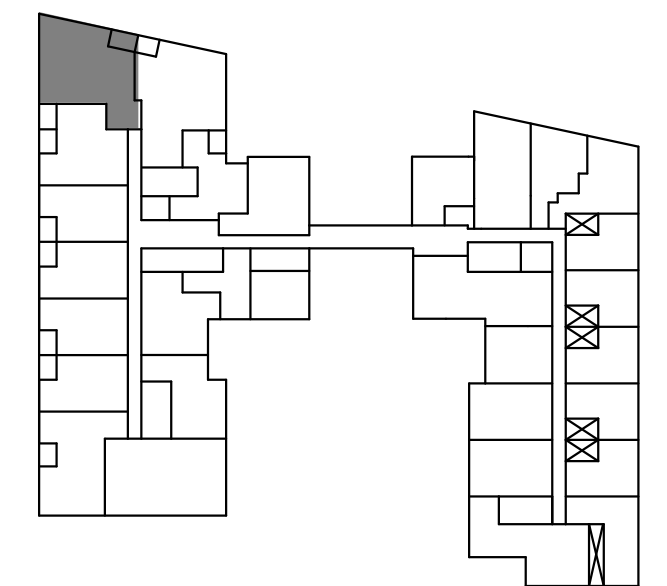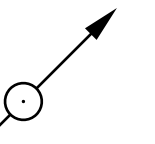


Boul. Henri-Bourassa

Boul. Marcel-Laurin

# CHAPITRE

## BOIS-FRANC

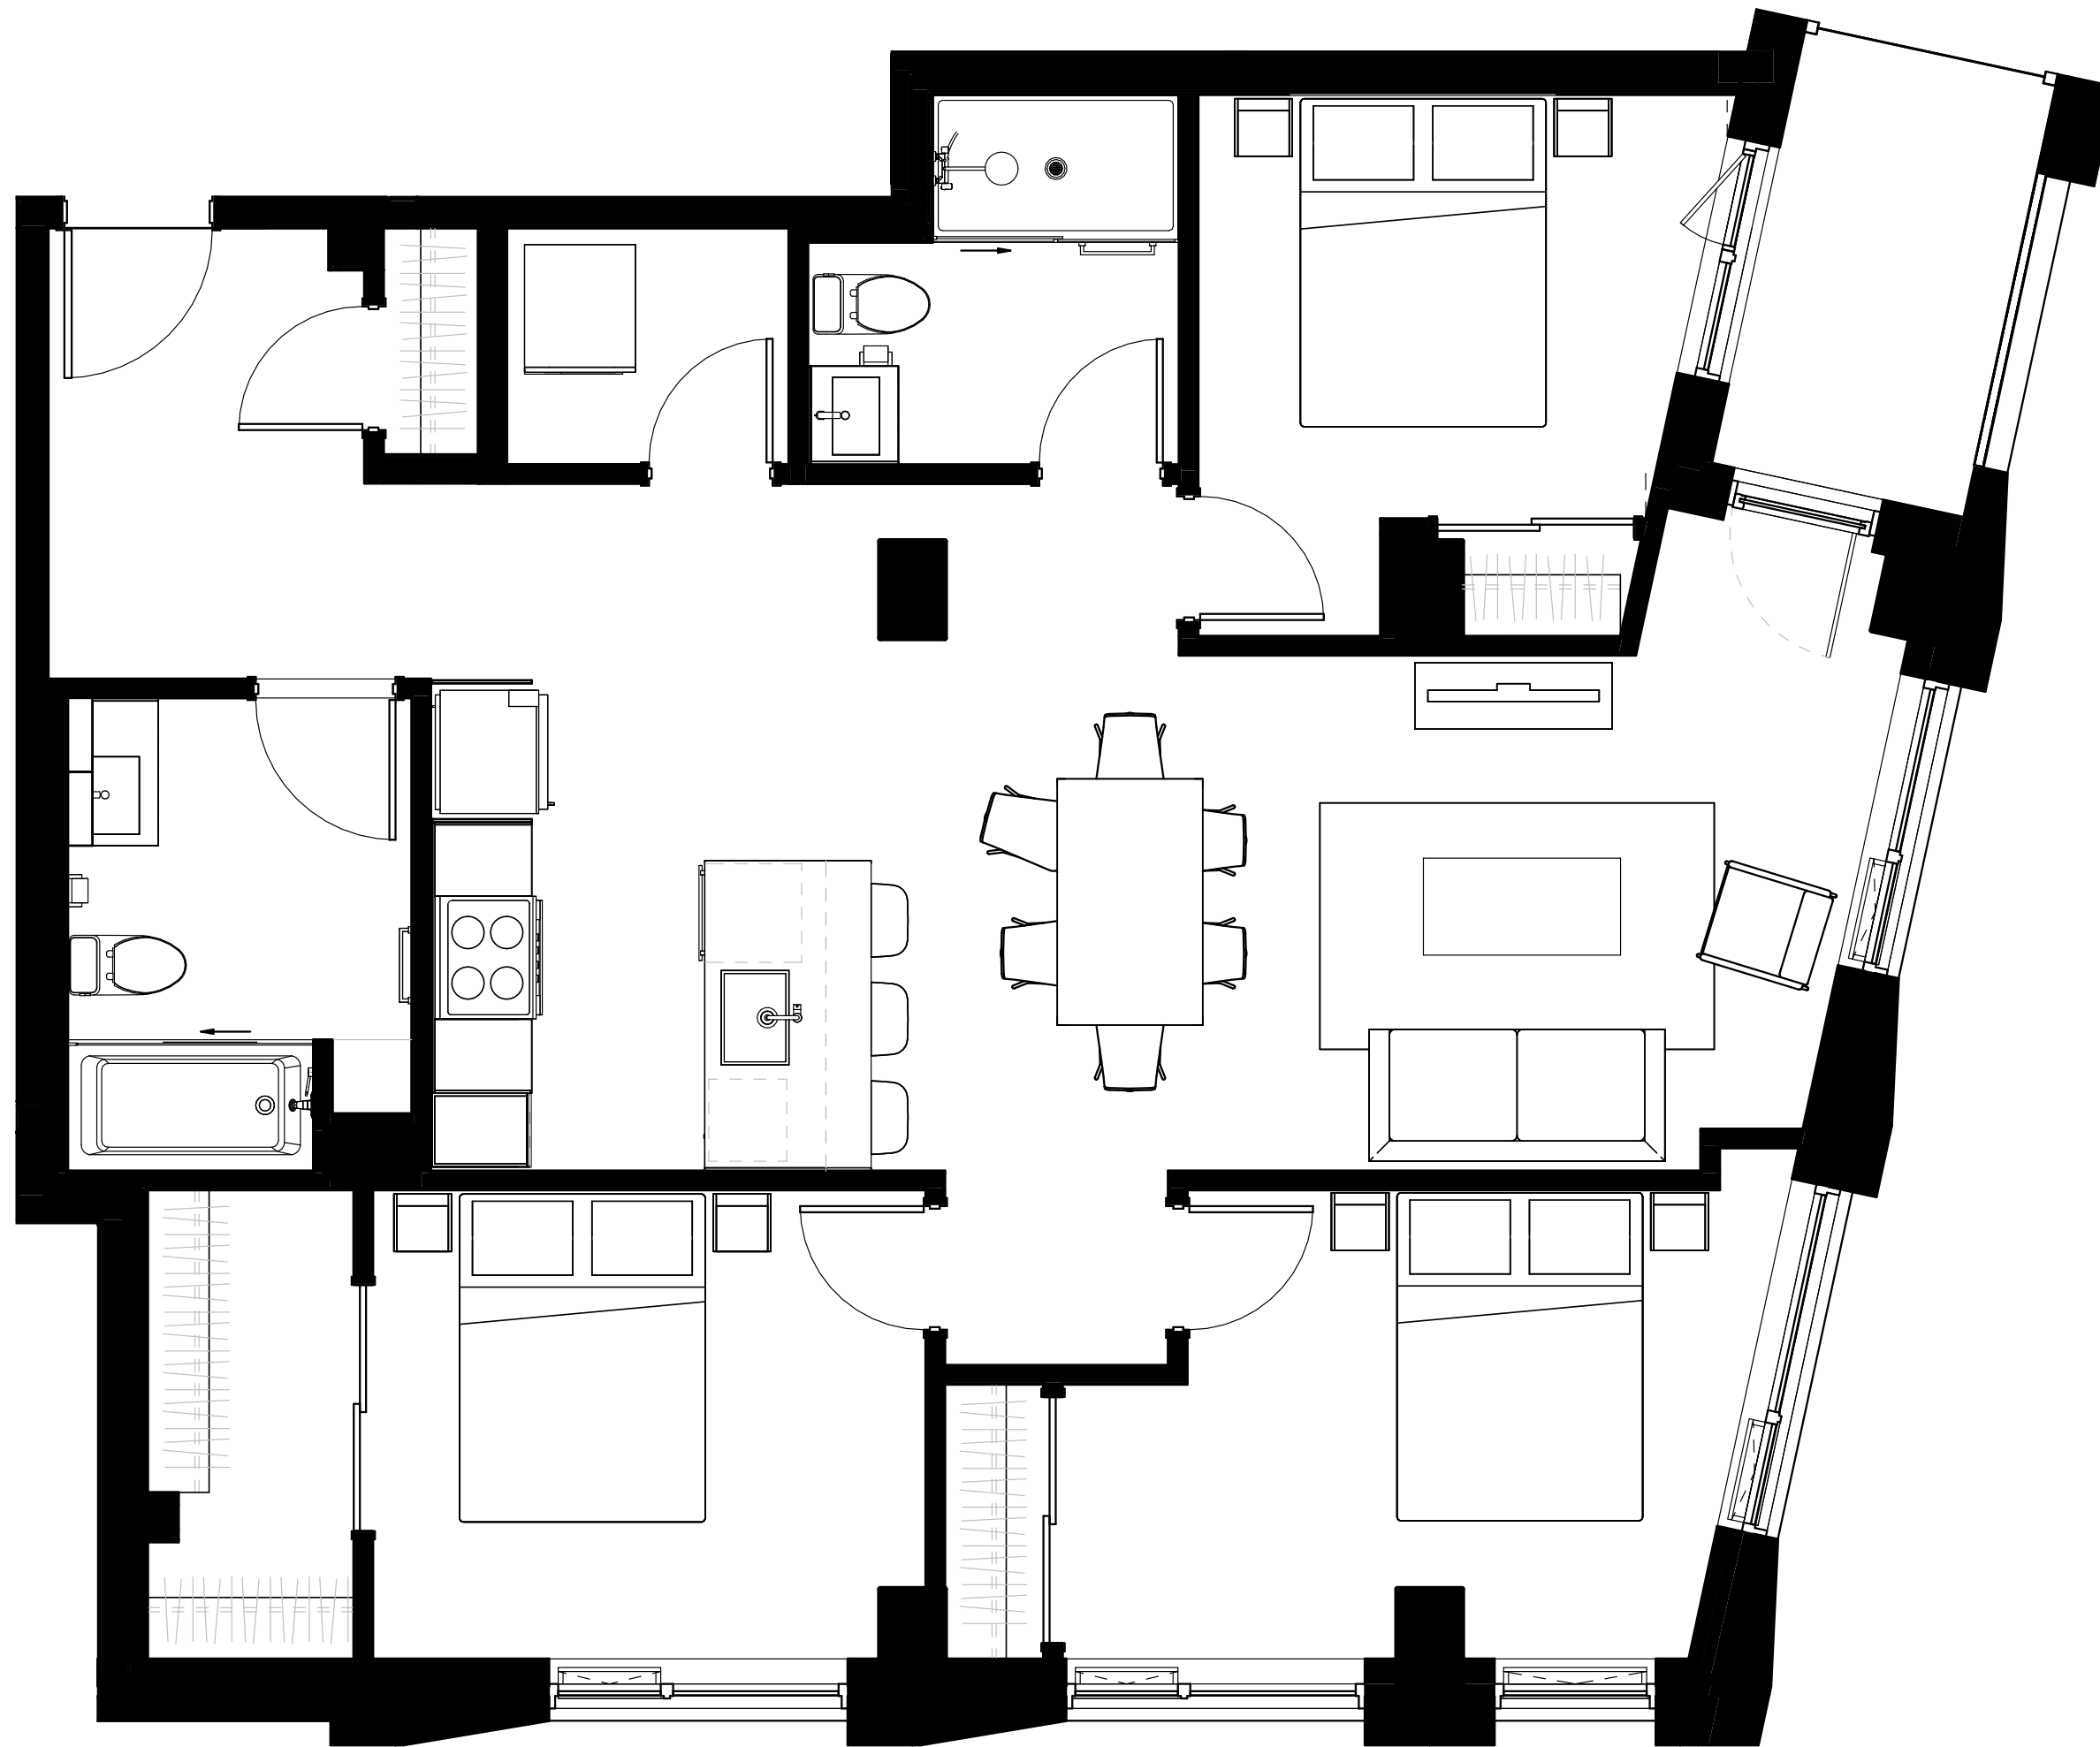

CUISINE  
10'-0" X 10'-3"

SALLE À MANGER  
10'-6" X 7'-10"

SALON  
10'-6" X 10'-6"

CHAMBRE 1  
11'-3" X 9'-6"

WALK-IN  
4'-2" X 9'-6"

CHAMBRE 2  
12'-9" X 9'-6"

CHAMBRE 3  
9'-1" X 11'-0"

SALLE DE BAIN 1 (DOUCHE)  
7'-6" X 7'-6"

SALLE DE BAIN 2 (BAIN/DOUCHE)  
9'-7" X 6'-9"

ENTRÉE  
9'-2" X 6'-4"

SALLE DE LAVAGE/RANGEMENT  
5'-9" X 4'-10"

LOGGIA  
8'-4" X 5'-2"

5 1/2

étage  
RDC

unité  
101



1205 pi ca

Plafond 9'



Aire ouverte

Walk-In chambre principale

2 salles de bain complètes

Loggia

Orientation  
Nord-Ouest

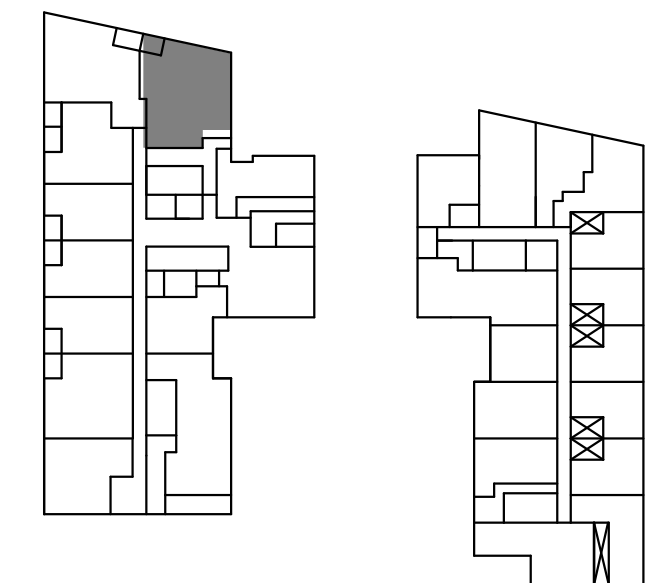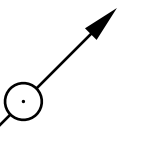


Boul. Henri-Bourassa

Boul. Marcel-Laurin

# CHAPITRE

## BOIS-FRANC

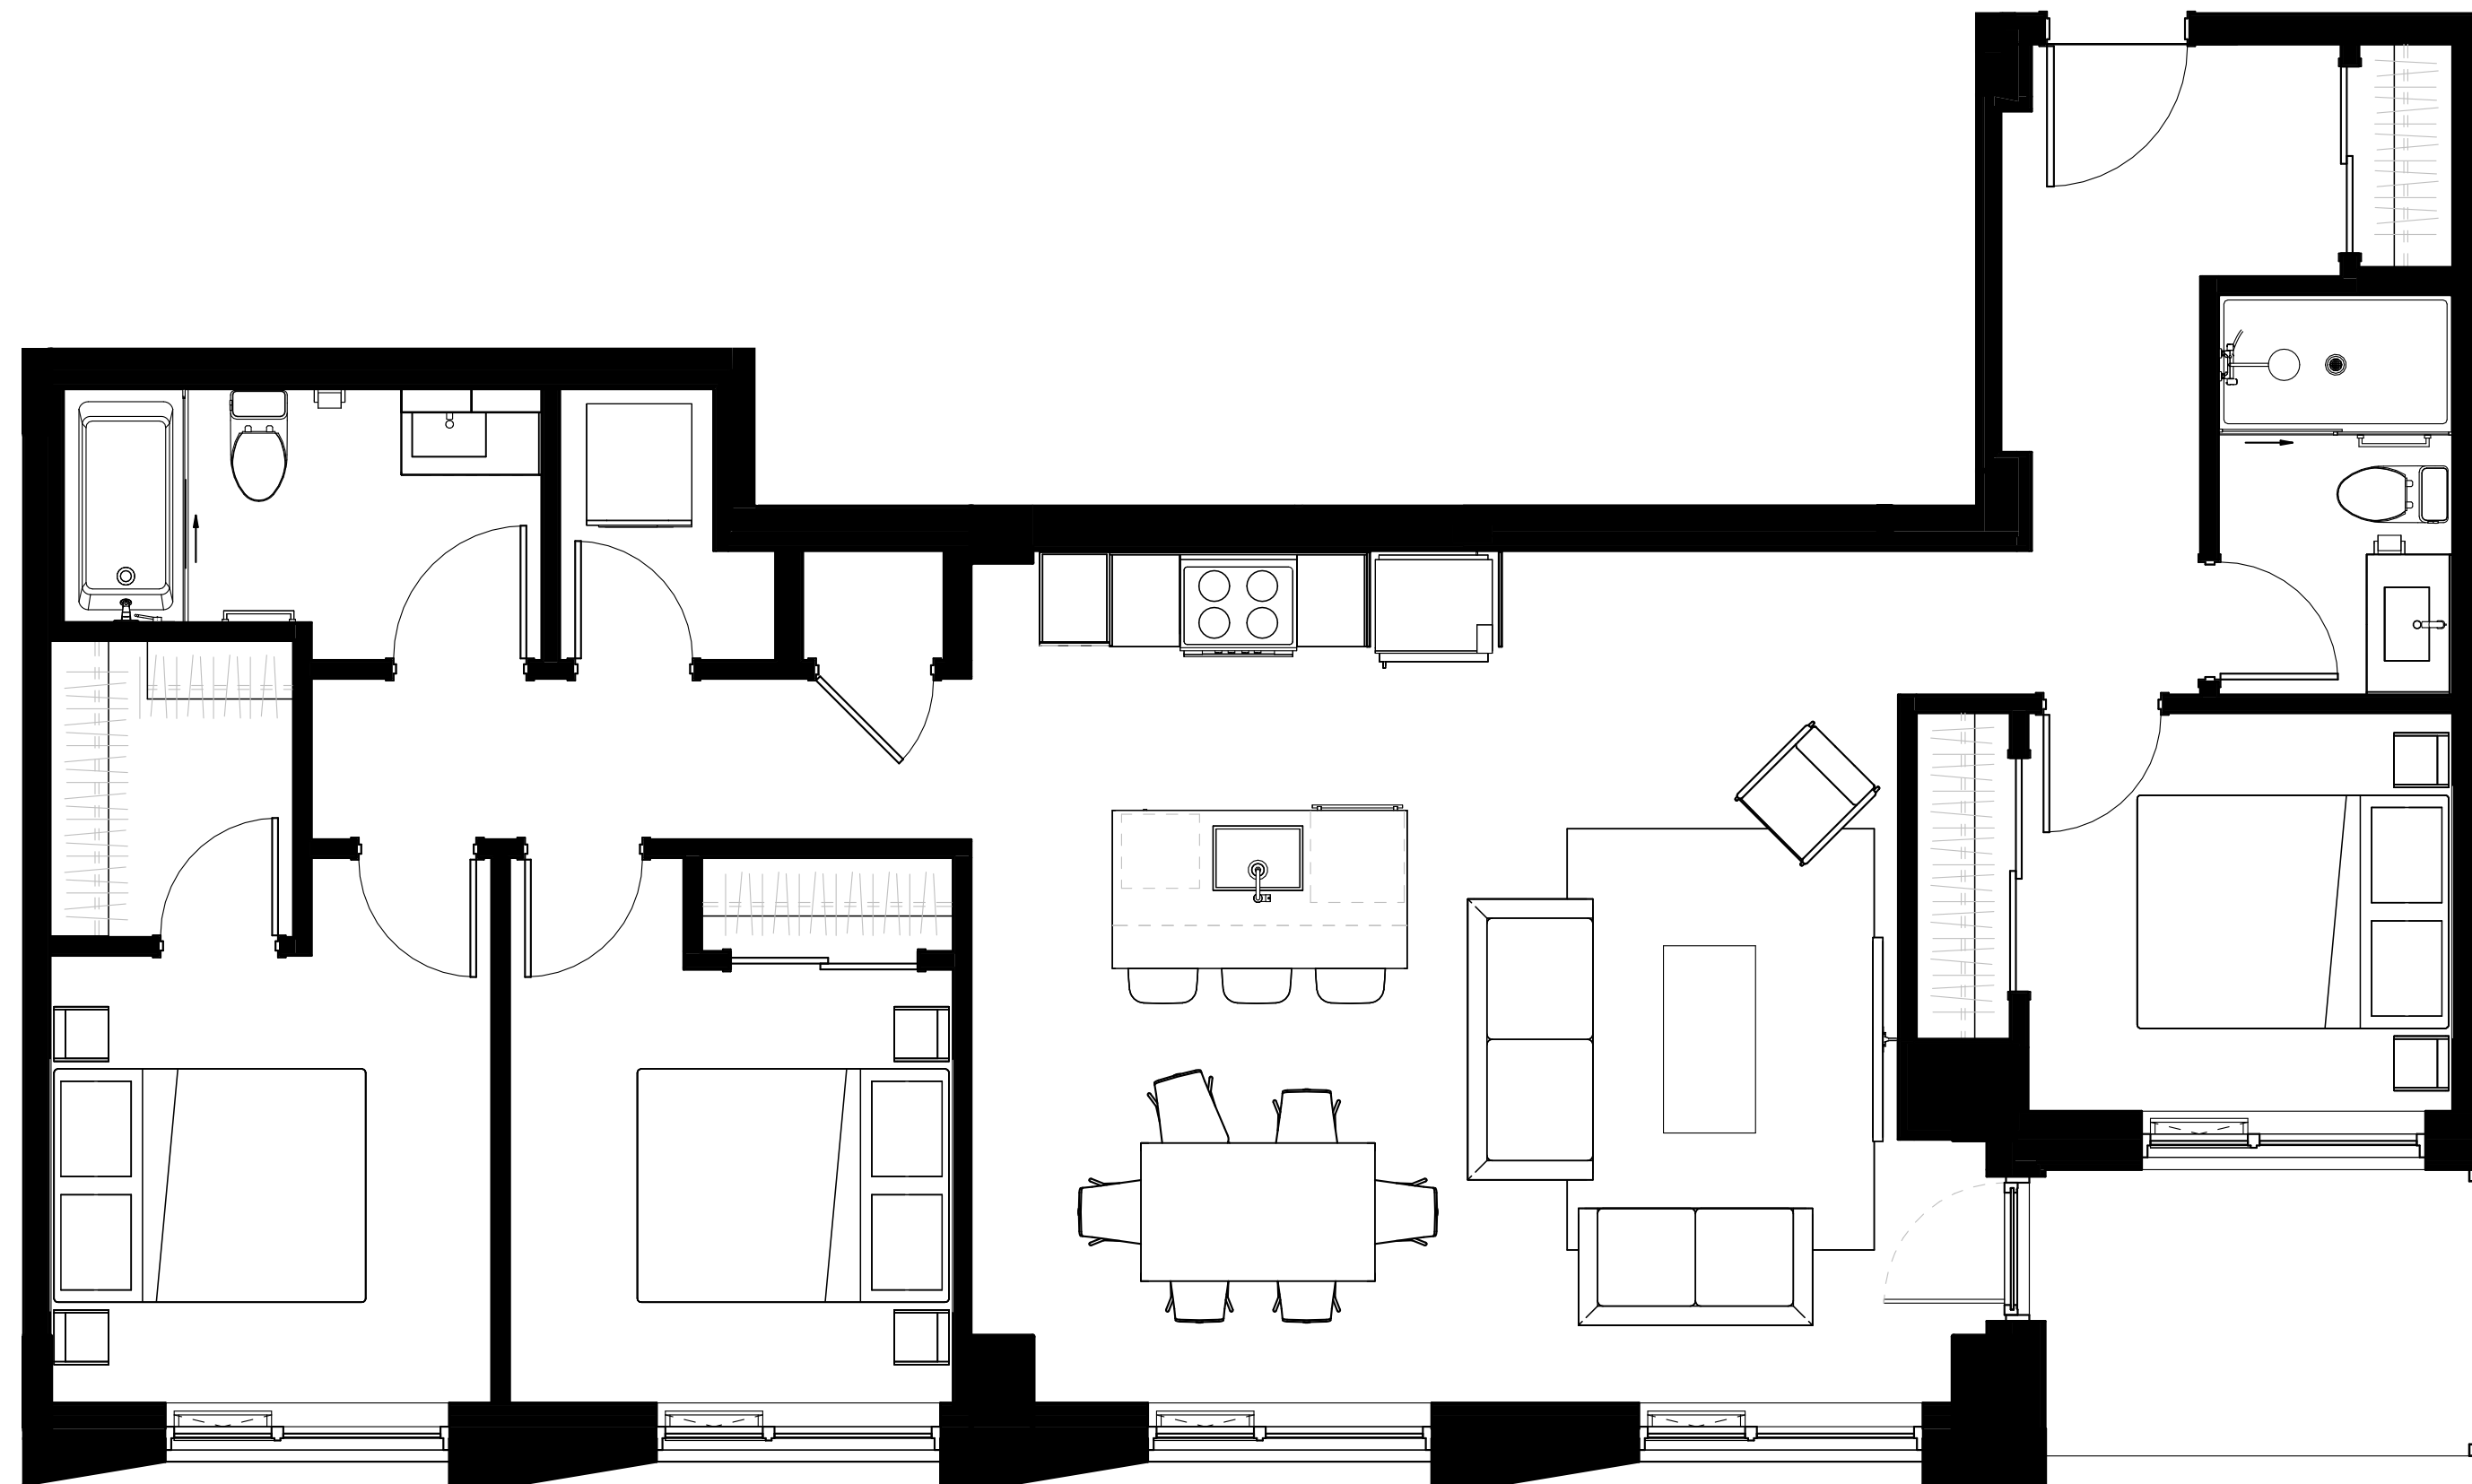

CUISINE  
11'-6" X 8'-11"

SALLE À MANGER  
10'-4" X 9'-3"

SALON  
15'-2" X 9'-6"

CHAMBRE 1  
9'-5" X 9'-7"

WALK-IN  
5'-2" X 6'-2"

CHAMBRE 2  
9'-6" X 11'-8"

CHAMBRE 3  
9'-1" X 8'-6"

SALLE DE BAIN 1 (BAIN/DOUCHE)  
10'-3" X 5'-0"

SALLE DE BAIN 2 (DOUCHE)  
5'-0" X 8'-7"

SALLE DE LAVAGE  
4'-10" X 5'-10"

ENTRÉE  
6'-11" X 5'-0"

TERRASSE  
9'-1" X 6'-1"

Plan à titre indicatif. Les dimensions, la superficie brute, aménagements et éléments illustrés sont approximatifs et sujets à modifications sans préavis.

5 1/2

étage  
RDC

unité  
108



1185 pi ca

Plafond 9'

Aire ouverte




Grande entrée

Walk-In chambre principale

2 salles de bain complètes

Terrasse

Orientation  
Nord-Est

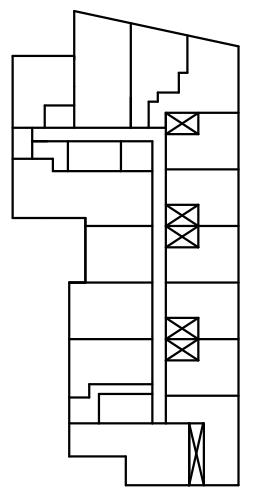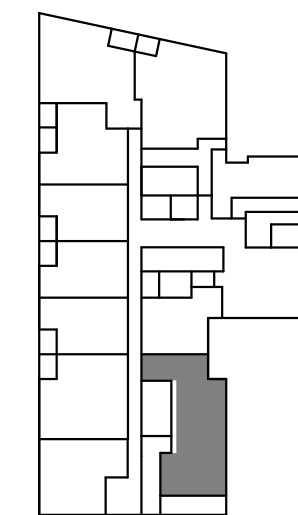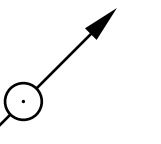


Boul. Marcel-Laurin

Boul. Henri-Bourassa

# CHAPITRE

## BOIS-FRANC

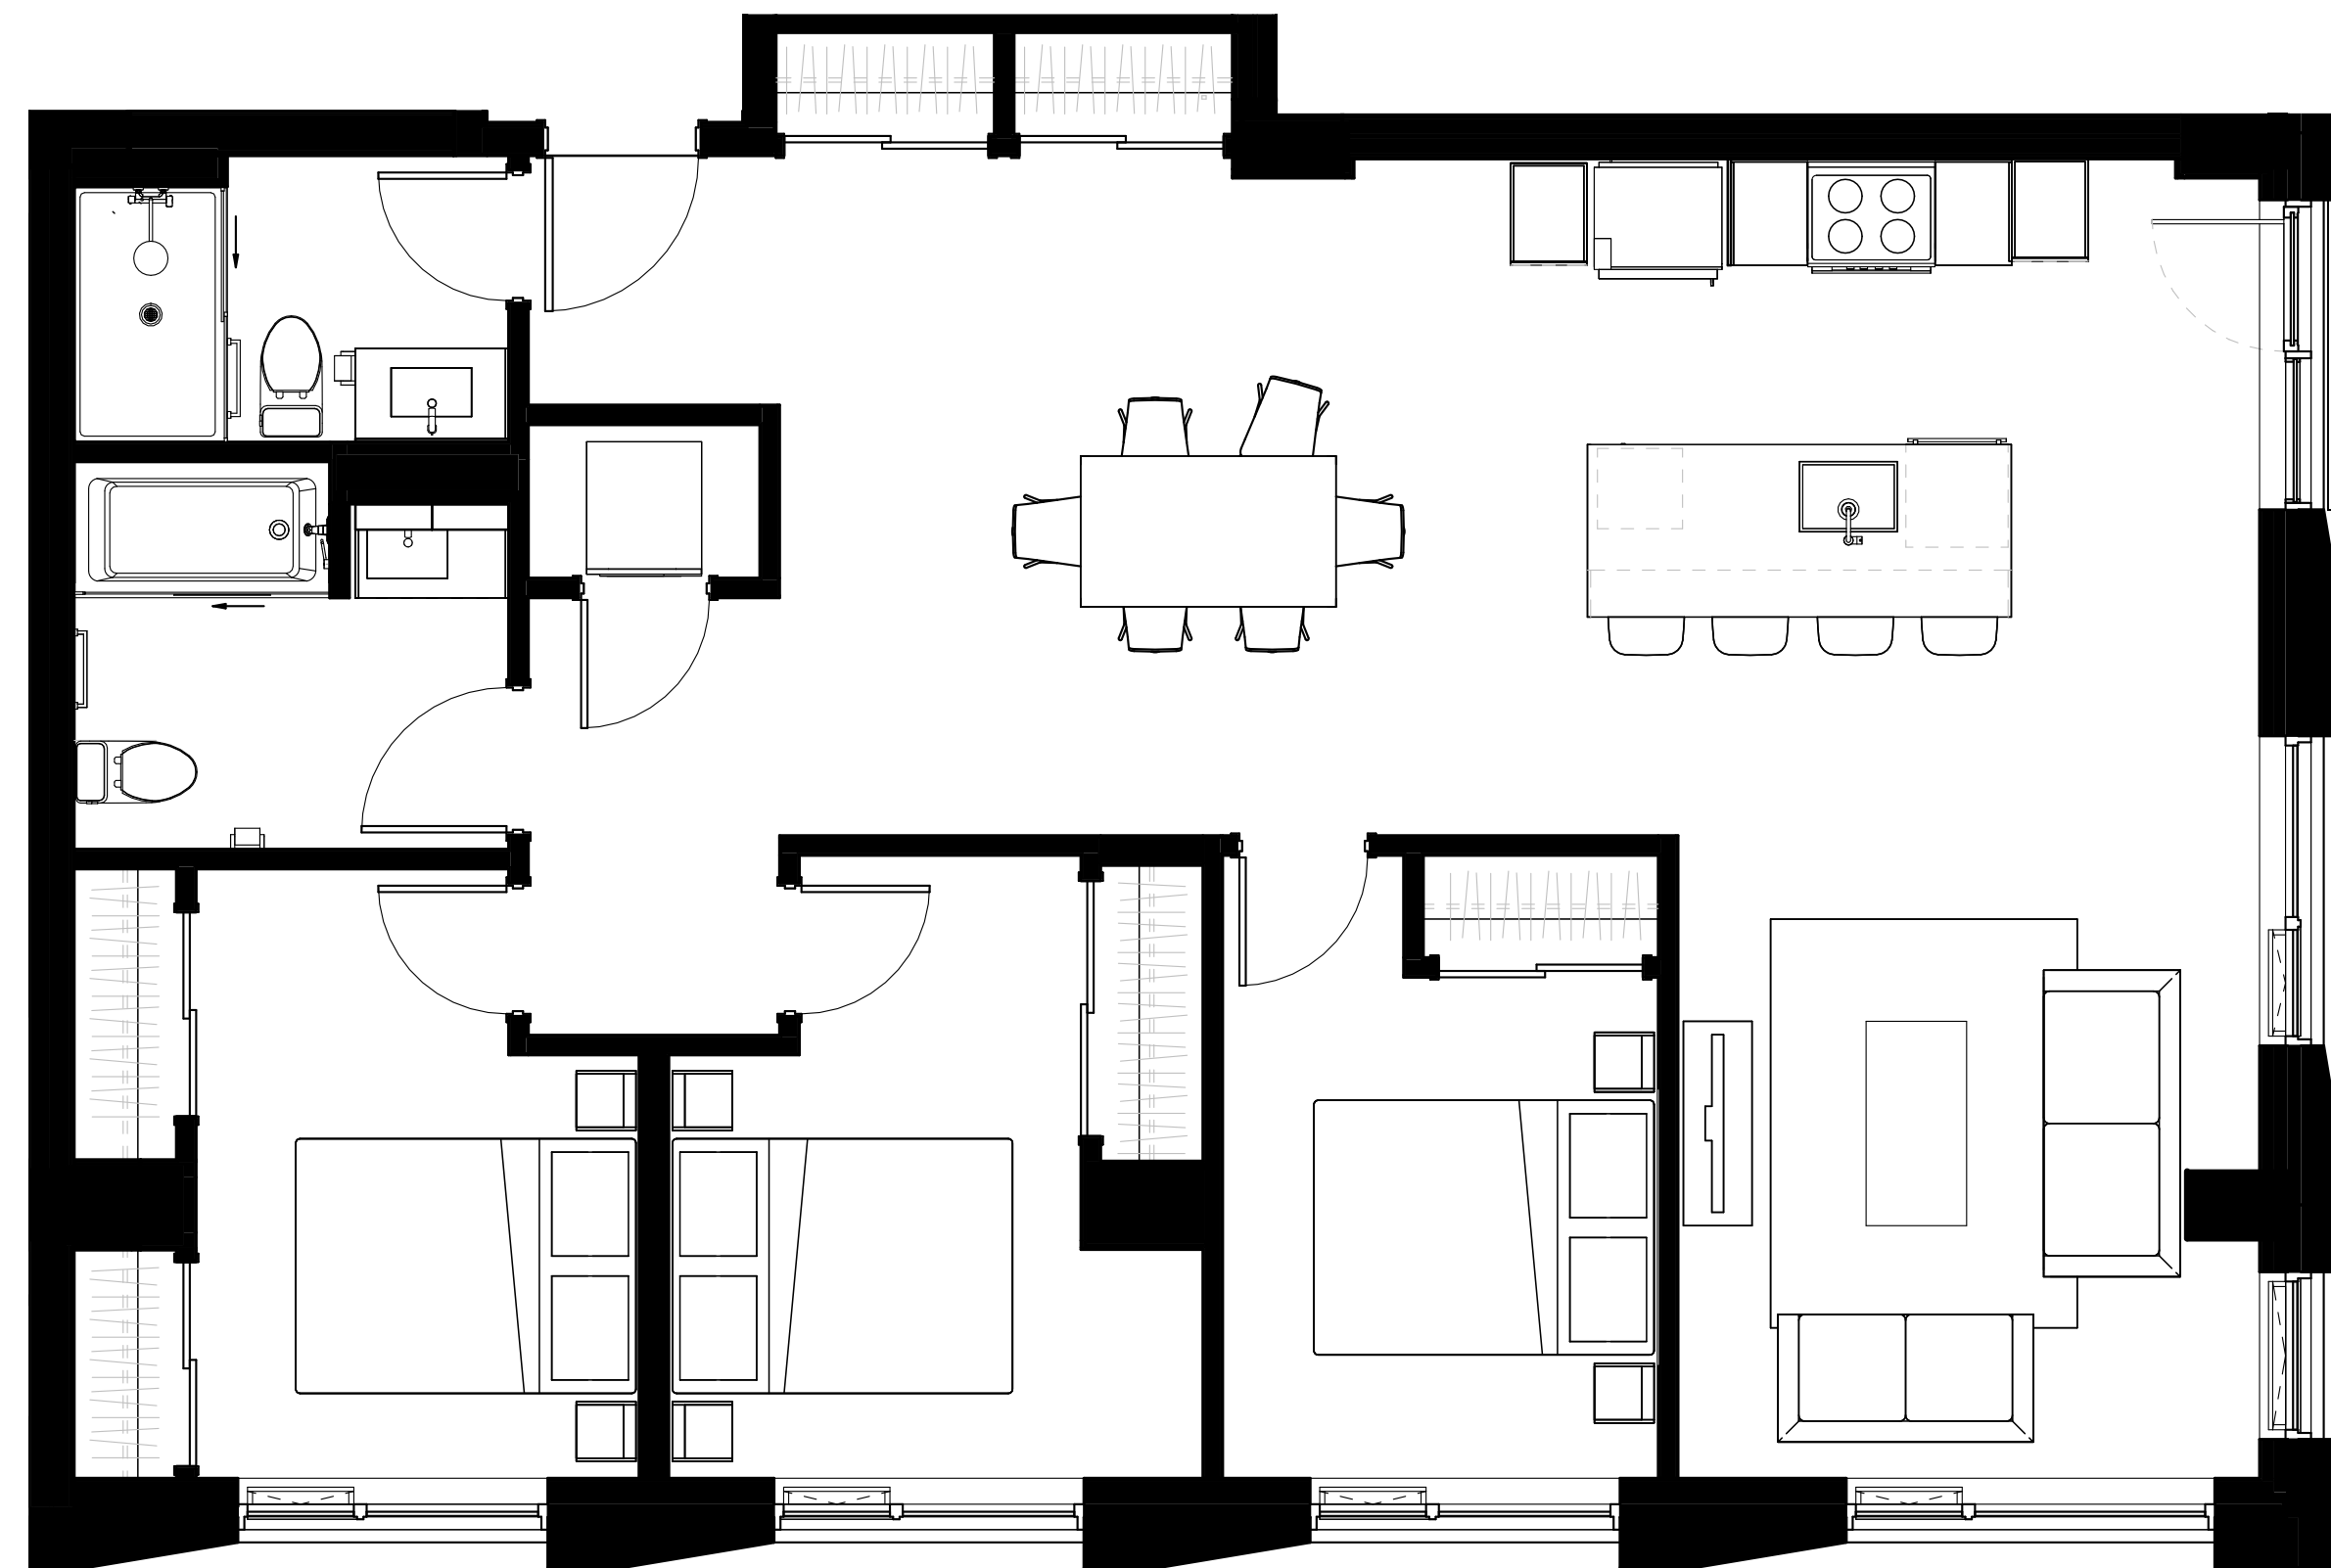

CUISINE 14' - 9" X 10' - 11"    SALLE À MANGER 14' - 3" X 12' - 11"    SALON 14' - 11" X 11' - 5"    CHAMBRE 1 11' - 11" X 8' - 8"    CHAMBRE 2 8' - 1" X 12' - 2"    CHAMBRE 3 9' - 10" X 8' - 6"    SALLE DE BAIN 1 (BAIN/DOUCHE) 8' - 6" X 7' - 7"    SALLE DE BAIN 2 (DOUCHE) 8' - 6" X 5' - 7"    ENTRÉE 4' - 11" X 4' - 11"

5 1/2

étage  
0<sup>e</sup>

unité  
5D



1295 pi ca

Plafond 9'



Aire ouverte

Garde-robe double  
chambre principale

2 salles de bain complètes

Juliette

Orientation  
Sud-Est

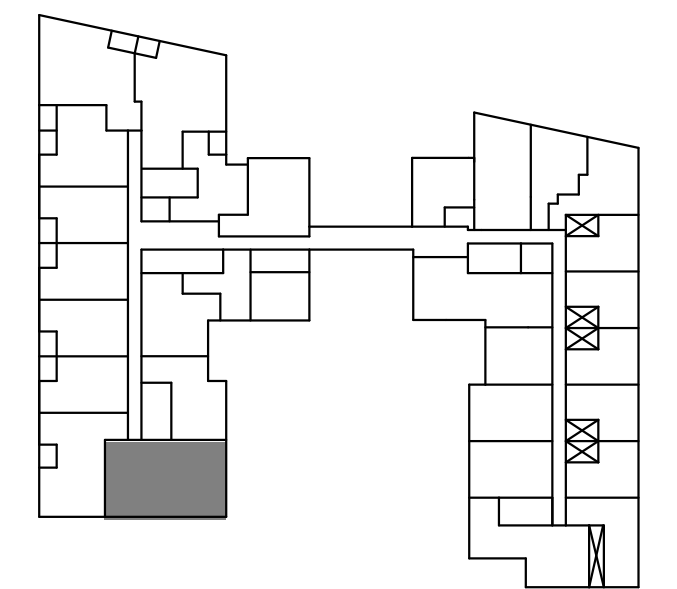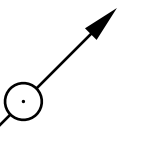


Boul. Marcel-Laurin

Boul. Henri-Bourassa

# CHAPITRE

## BOIS-FRANC

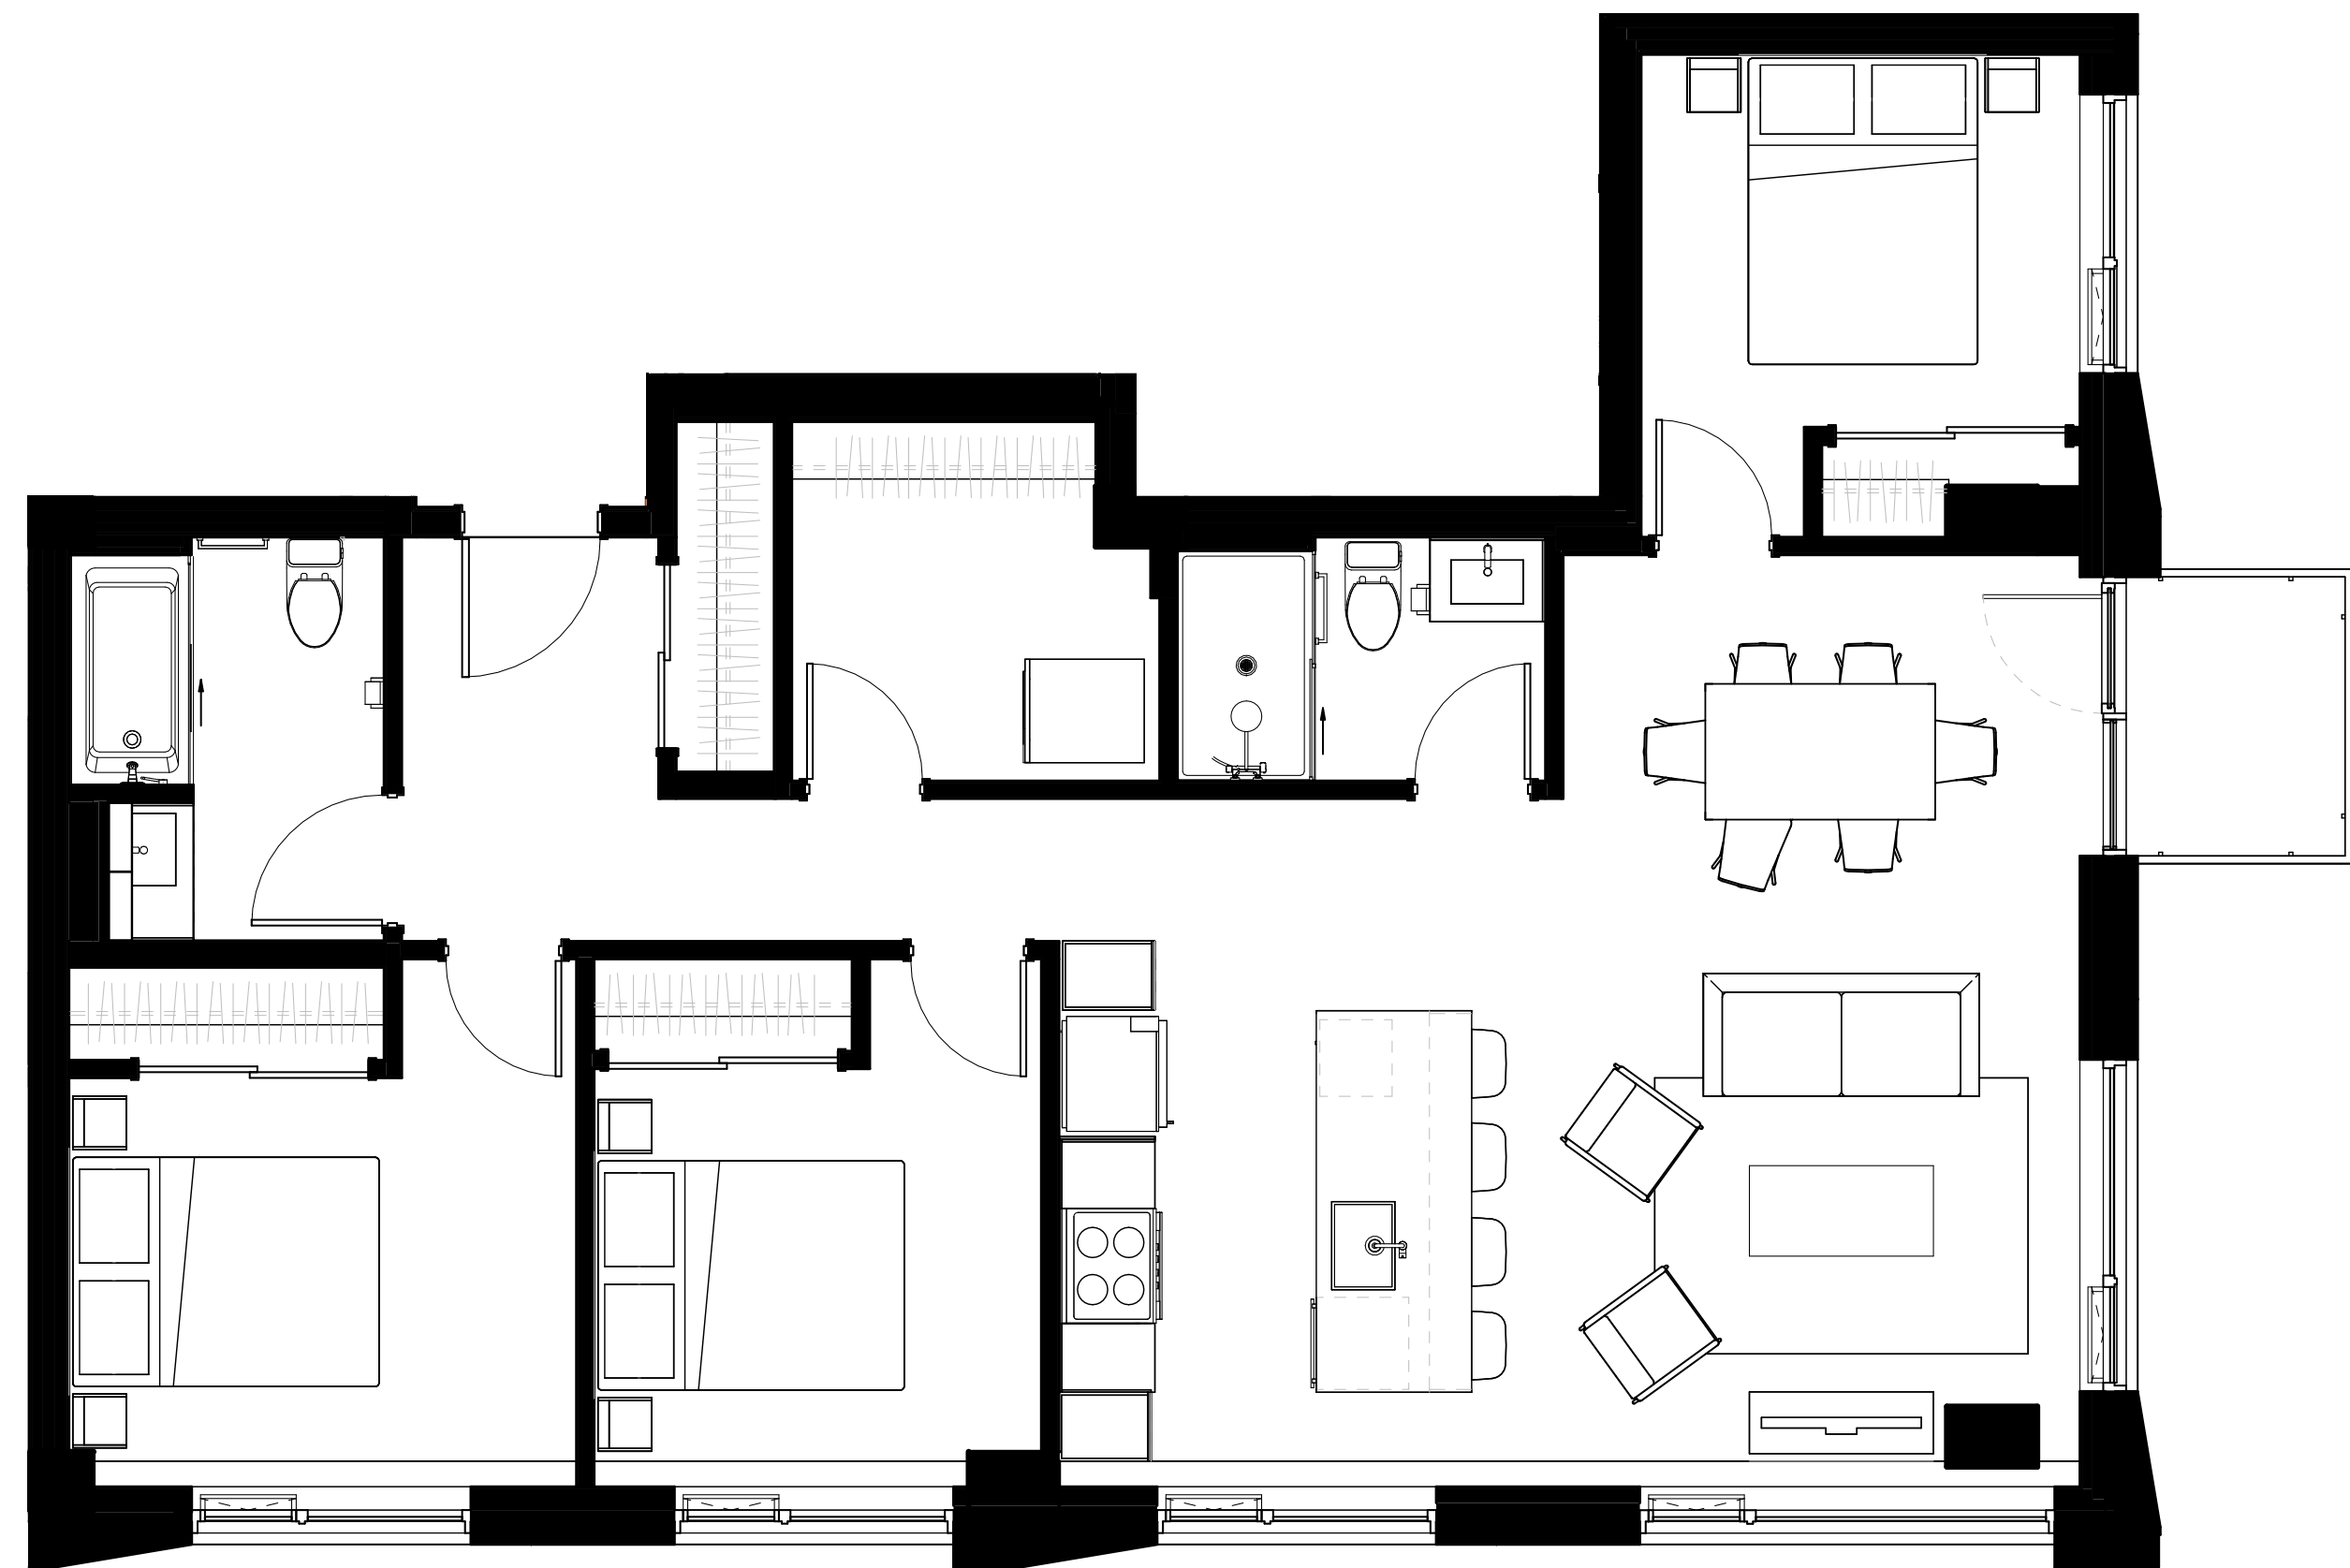

CUISINE  
11'-5" X 10' - 11"

SALLE À MANGER  
11'-9" X 8' - 3"

SALON  
11'-3" X 11' - 5"

CHAMBRE 1  
11'-0" x 8' - 4"

CHAMBRE 2  
9'-9" X 8' - 6"

CHAMBRE 3  
9'-6" X 10' - 6"

SALLE DE BAIN 1 (BAIN/DOUCHE)  
8'-9" X 6' - 10"

SALLE DE BAIN 2 (DOUCHE)  
8'-0" X 5' - 4"

ENTRÉE  
5'-7" X 5' - 8"

SALLE DE LAVAGE/RANGEMENT  
8'-0" X 7' - 10"

BALCON  
4'-9" X 6' - 1"

Plan à titre indicatif. Les dimensions, la superficie brute, aménagements et éléments illustrés sont approximatifs et sujets à modifications sans préavis.

5 1/2

étage  
0<sup>e</sup>

unité  
5E



1200 pi ca

Plafond 9'



Aire ouverte

2 salles de bain complètes

Salle de lavage/Rangement

Balcon

Orientation  
Sud-Est

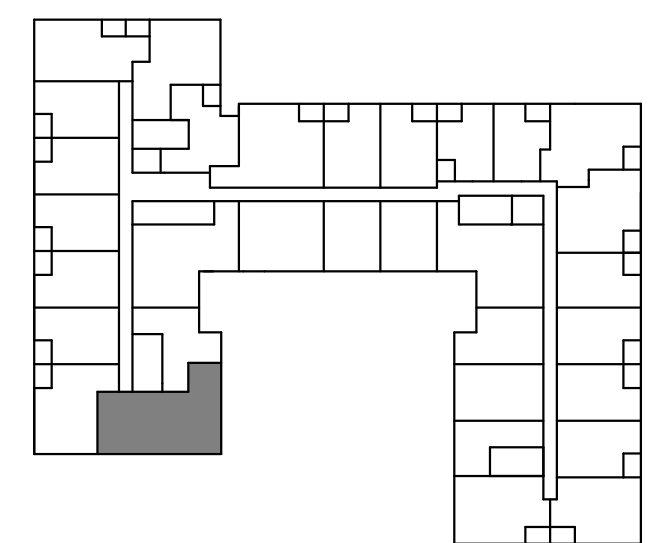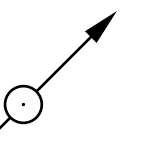

Boul. Marcel-Laurin

Boul. Henri-Bourassa

# CHAPITRE

## BOIS-FRANC



CUISINE  
10'-1" X 8'-11"

SALLE À MANGER  
12'-4" X 8'-4"

SALON  
12'-4" X 9'-9"

CHAMBRE 1  
15'-1" X 9'-6"

WALK-IN  
5'-8" X 5'-8"

CHAMBRE 2  
11'-8" X 9'-8"

CHAMBRE 3  
9'-8" X 9'-8"

SALLE DE BAIN 1 (BAIN/DOUCHE)  
9'-7" X 5'-9"

SALLE DE BAIN 2 (DOUCHE)  
6'-11" X 8'-0"

ENTRÉE  
5'-1" X 6'-2"

SALLE DE LAVAGE/RANGEMENT  
6'-11" X 4'-7"

LOGGIA  
5'-2" X 9'-1"

5 1/2

étage  
0<sup>e</sup>

unité  
5F



1200 pi ca

Plafond 9'

Aire ouverte



Walk-In chambre principale

2 salles de bain complètes

Salle de lavage/Rangement

Loggia

Orientation  
Nord-Ouest

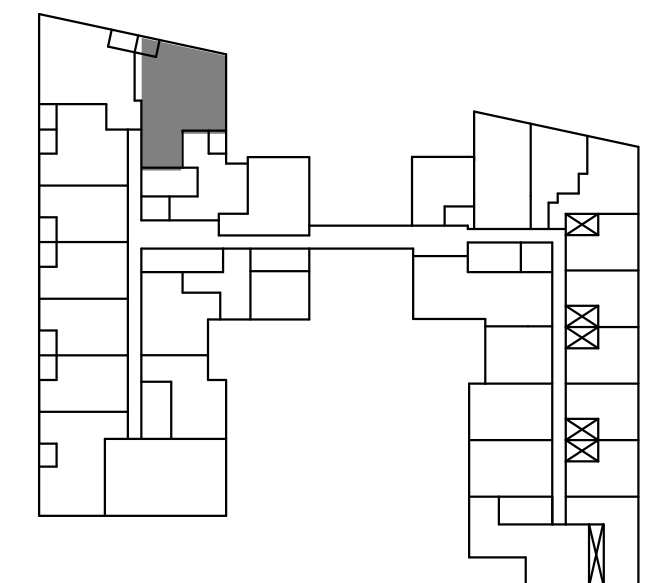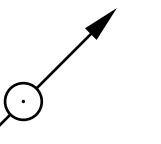

Boul. Henri-Bourassa

Boul. Marcel-Laurin

# CHAPITRE

## BOIS-FRANC

CUISINE  
10'-1" X 10'-0"

SALLE À MANGER  
10'-0" X 9'-0"

SALON  
10'-11" X 9'-0"

CHAMBRE 1  
9'-5" X 10'-3"

WALK-IN  
5'-6" X 4'-7"

CHAMBRE 2  
9'-4" X 12'-8"

CHAMBRE 3  
9'-2" X 8'-9"

SALLE DE BAIN 1 (DOUCHE)  
8'-4" X 6'-7"

SALLE DE BAIN 2 (BAIN/DOUCHE)  
9'-7" X 6'-10"

ENTRÉE  
5'-7" X 6'-8"

COURSIVE  
14'-9" X 4'-3" + 7'-4" X 4'-9"



5 1/2

étage  
0<sup>e</sup>

unité  
5G.1



1105 pi ca

Plafond 9'



Aire ouverte

Walk-In chambre principale

2 salles de bain complètes

Coursive

Orientation  
Est

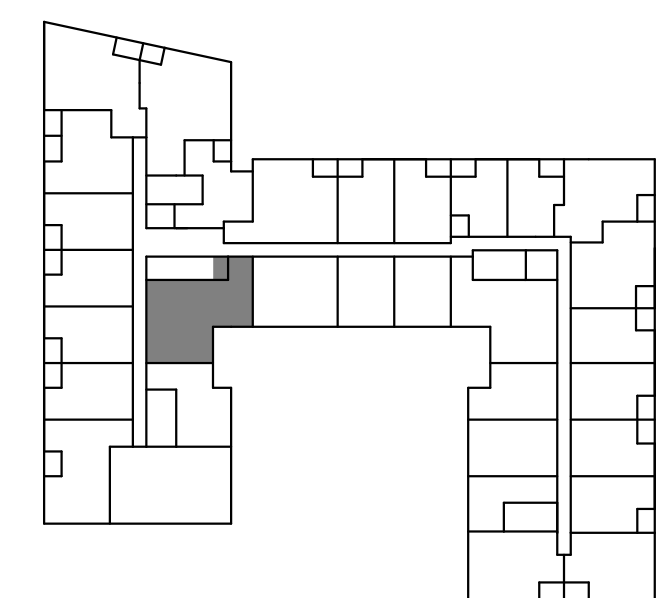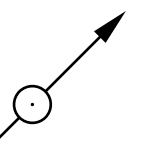

Boul. Marcel-Laurin

Boul. Henri-Bourassa

# CHAPITRE

## BOIS-FRANC

CUISINE  
9'-3" X 10'-1"

SALLE À MANGER  
10'-1" X 9'-0"

SALON  
11'-0" X 9'-0"

CHAMBRE 1  
10'-11" X 12'-11"

WALK-IN  
4'-8" X 5'-3"

CHAMBRE 2  
9'-5" X 13'-3"

WALK-IN  
5'-6" X 4'-10"


CHAMBRE 3  
10'-3" X 9'-0"

SALLE DE BAIN 1 (BAIN/DOUCHE)  
8'-5" X 7'-7"

SALLE DE BAIN 2 (DOUCHE)  
8'-2" X 6'-4"

ENTRÉE  
5'-7" X 7'-0"

COURSIVE  
14'-8" X 4'-1" + 8'-9" X 4'-9"

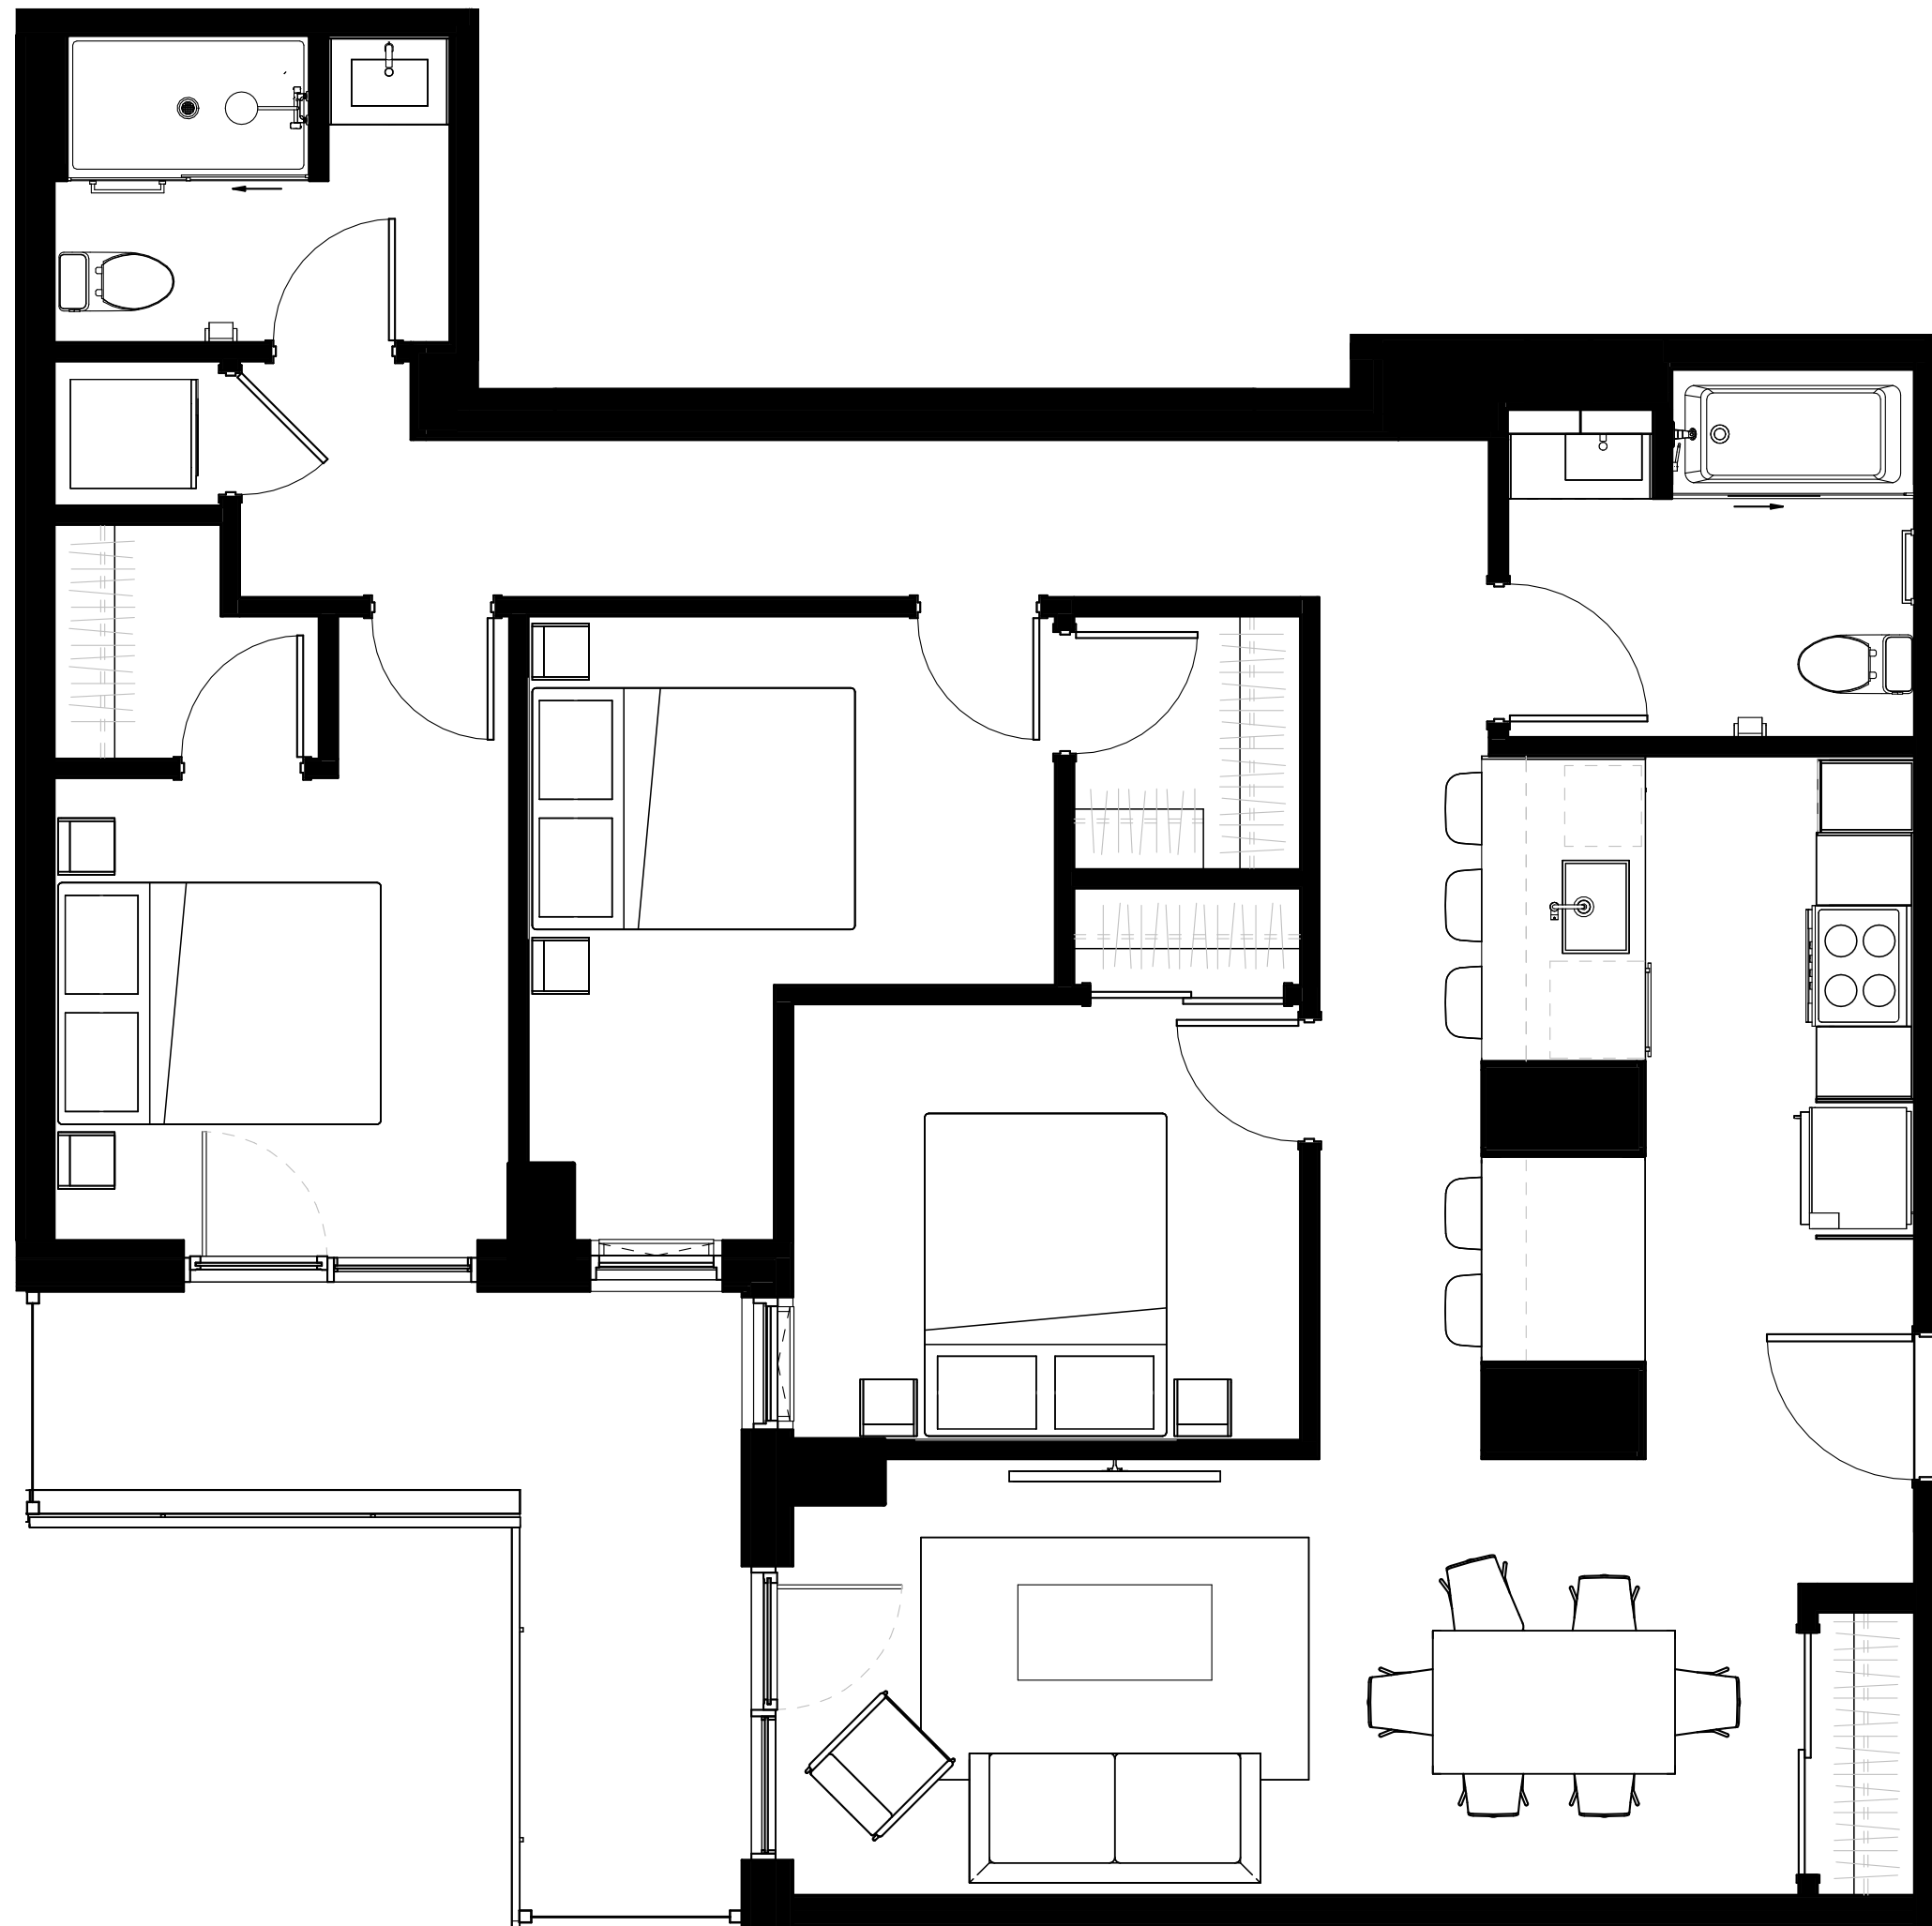

5 1/2

étage  
0<sup>e</sup>

unité  
5G.2



1115 pi ca

Plafond 9'



Aire ouverte

Walk-In chambre principale

2 salles de bain complètes

Coursive

Orientation  
Sud-Ouest

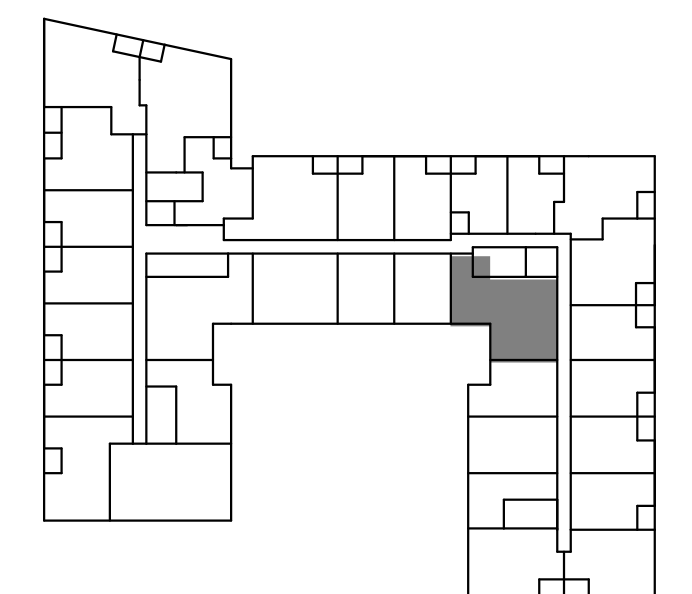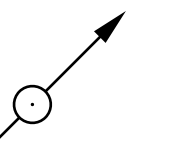

Boul. Marcel-Laurin

Boul. Henri-Bourassa

# CHAPITRE

## BOIS-FRANC



CUISINE  
8' - 11" X 10' - 1"

SALLE À MANGER  
10' - 0" X 9' - 0"

SALON  
10' - 7" X 9' - 0"

CHAMBRE 1  
9' - 6" X 9' - 2"

CHAMBRE 2  
9' - 5" X 10' - 0"

CHAMBRE 3  
9' - 3" X 8' - 9"

SALLE DE BAIN 1 (DOUCHE)  
8' - 5" X 6' - 3"

SALLE DE BAIN 2 (BAIN/DOUCHE)  
9' - 7" X 6' - 10"

ENTRÉE  
5' - 7" X 6' - 5"

5 1/2

étage  
9<sup>e</sup>

unité  
907





1080 pi ca

Plafond 9'

Aire ouverte

2 salles de bain complètes

Orientation  
Nord-Est

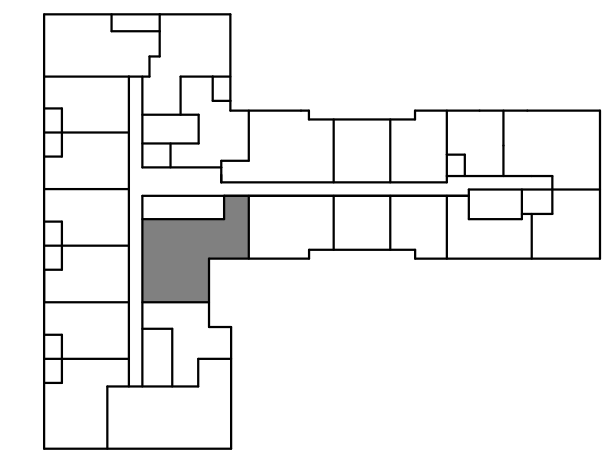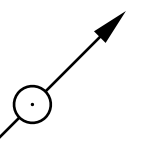

Boul. Marcel-Laurin

Boul. Henri-Bourassa